


Schemă de principiu al unui coș de fum neizolat fixat cu console

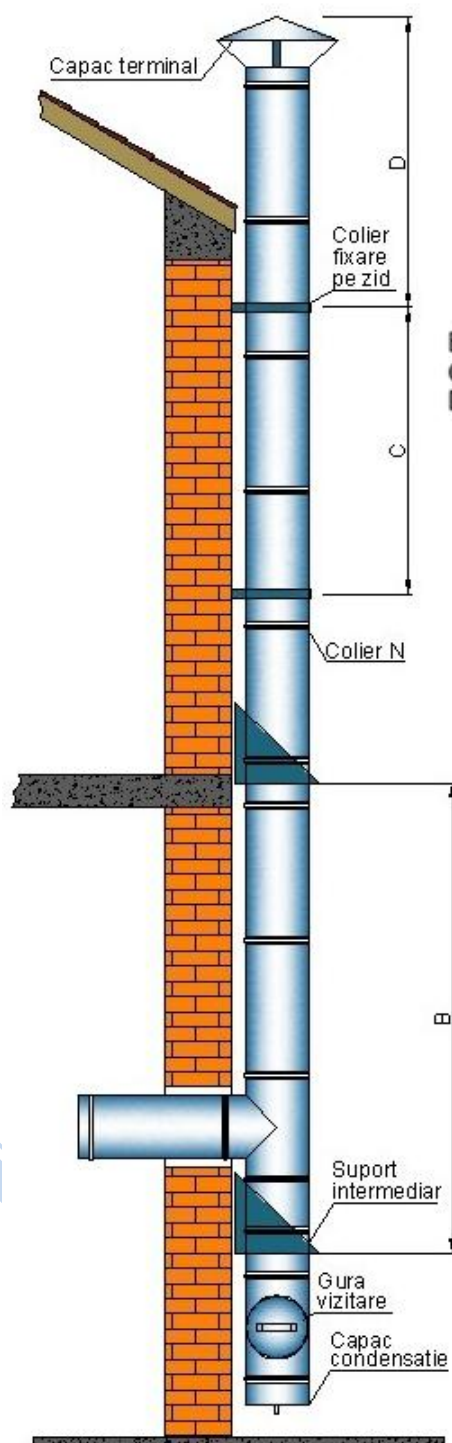

Date tehnice privind instalarea
coșurilor de fum cu un singur perete
SP (neizolate) sprijinite în consolă

B = Distanța maximă între doi suporturi intermediari
C = Distanța maximă între două coliere de fixare pe zid
D = Înălțimea maximă neancorată

Diametru interior [mm]	B [m]	C [m]	D [m]
80	27	2,5	1,5
100	22	2,5	1,5
120	20	2,5	1,5
130	20	2,5	1,5
150	18	2,5	1,5
160	18	2,5	1,5
180	17	2,5	1,5
200	14	2,5	1,5
225	13	2,5	1,5
250	12	2,5	1,5
300	10	2,5	1,5
350	9	2	1,5
400	8	2	1
450	8	2	1
500	7	2	1
550	7	2	1
600	7	2	1
650	6	1,5	1
700	6	1,5	1