


Schemă de principiu al unui coș de fum neizolat sprijinit pe fundație

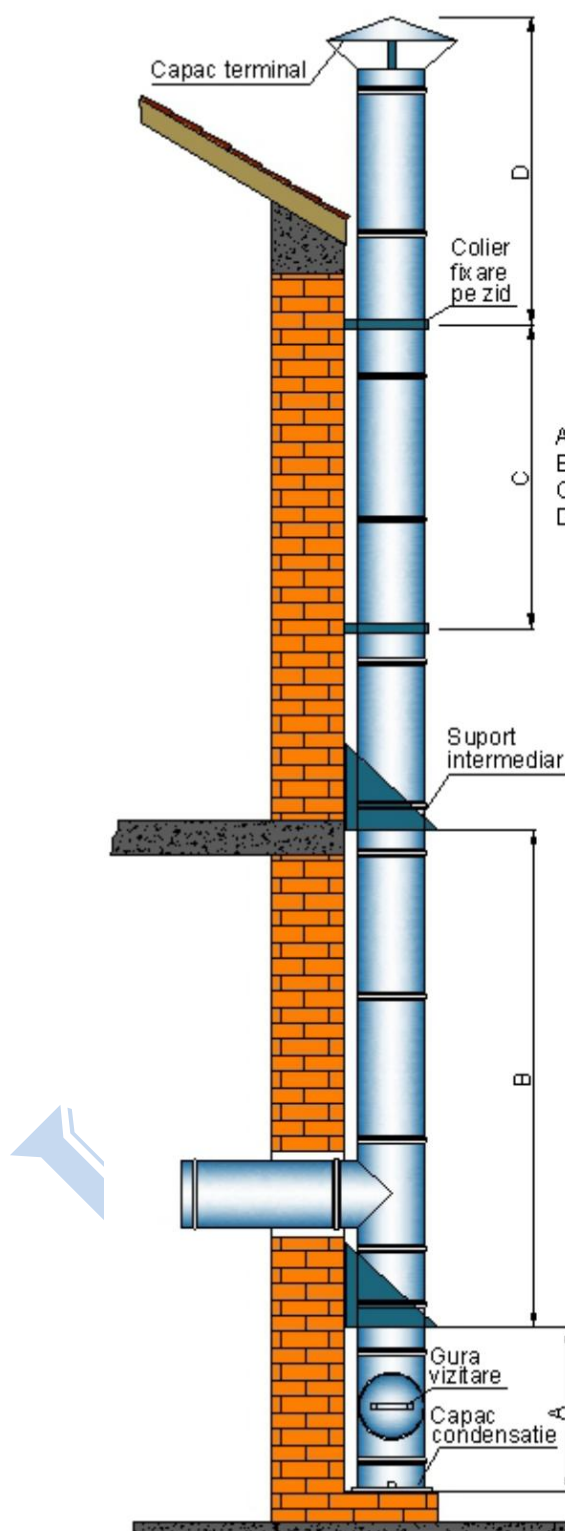

Date tehnice privind instalarea
cosurilor de fum
cu un singur perete (SP)
sprijinite pe fundație

A=Distanța maximă între baza și suportul intermediar
B=Distanța maximă între doi suporturi intermediari
C=Distanța maximă între două coliere de fixare pe zid
D=Înălțimea maximă neancorată

Diametru interior [mm]	A [m]	B [m]	C [m]	D [m]
80	30	30	2,5	1,5
100	28	28	2,5	1,5
120	27	27	2,5	1,5
130	27	27	2,5	1,5
150	24	24	2,5	1,5
160	23	23	2,5	1,5
180	22	22	2,5	1,5
200	20	20	2,5	1,5
225	18	18	2,5	1,5
250	16	16	2,5	1,5
300	15	15	2,5	1,5
350	14	14	2,5	1,5
400	13	13	2	1
450	12	12	2	1
500	10	10	2	1
550	9	9	2	1
600	8	8	2	1
650	7	7	1,5	1
700	7	7	1,5	1